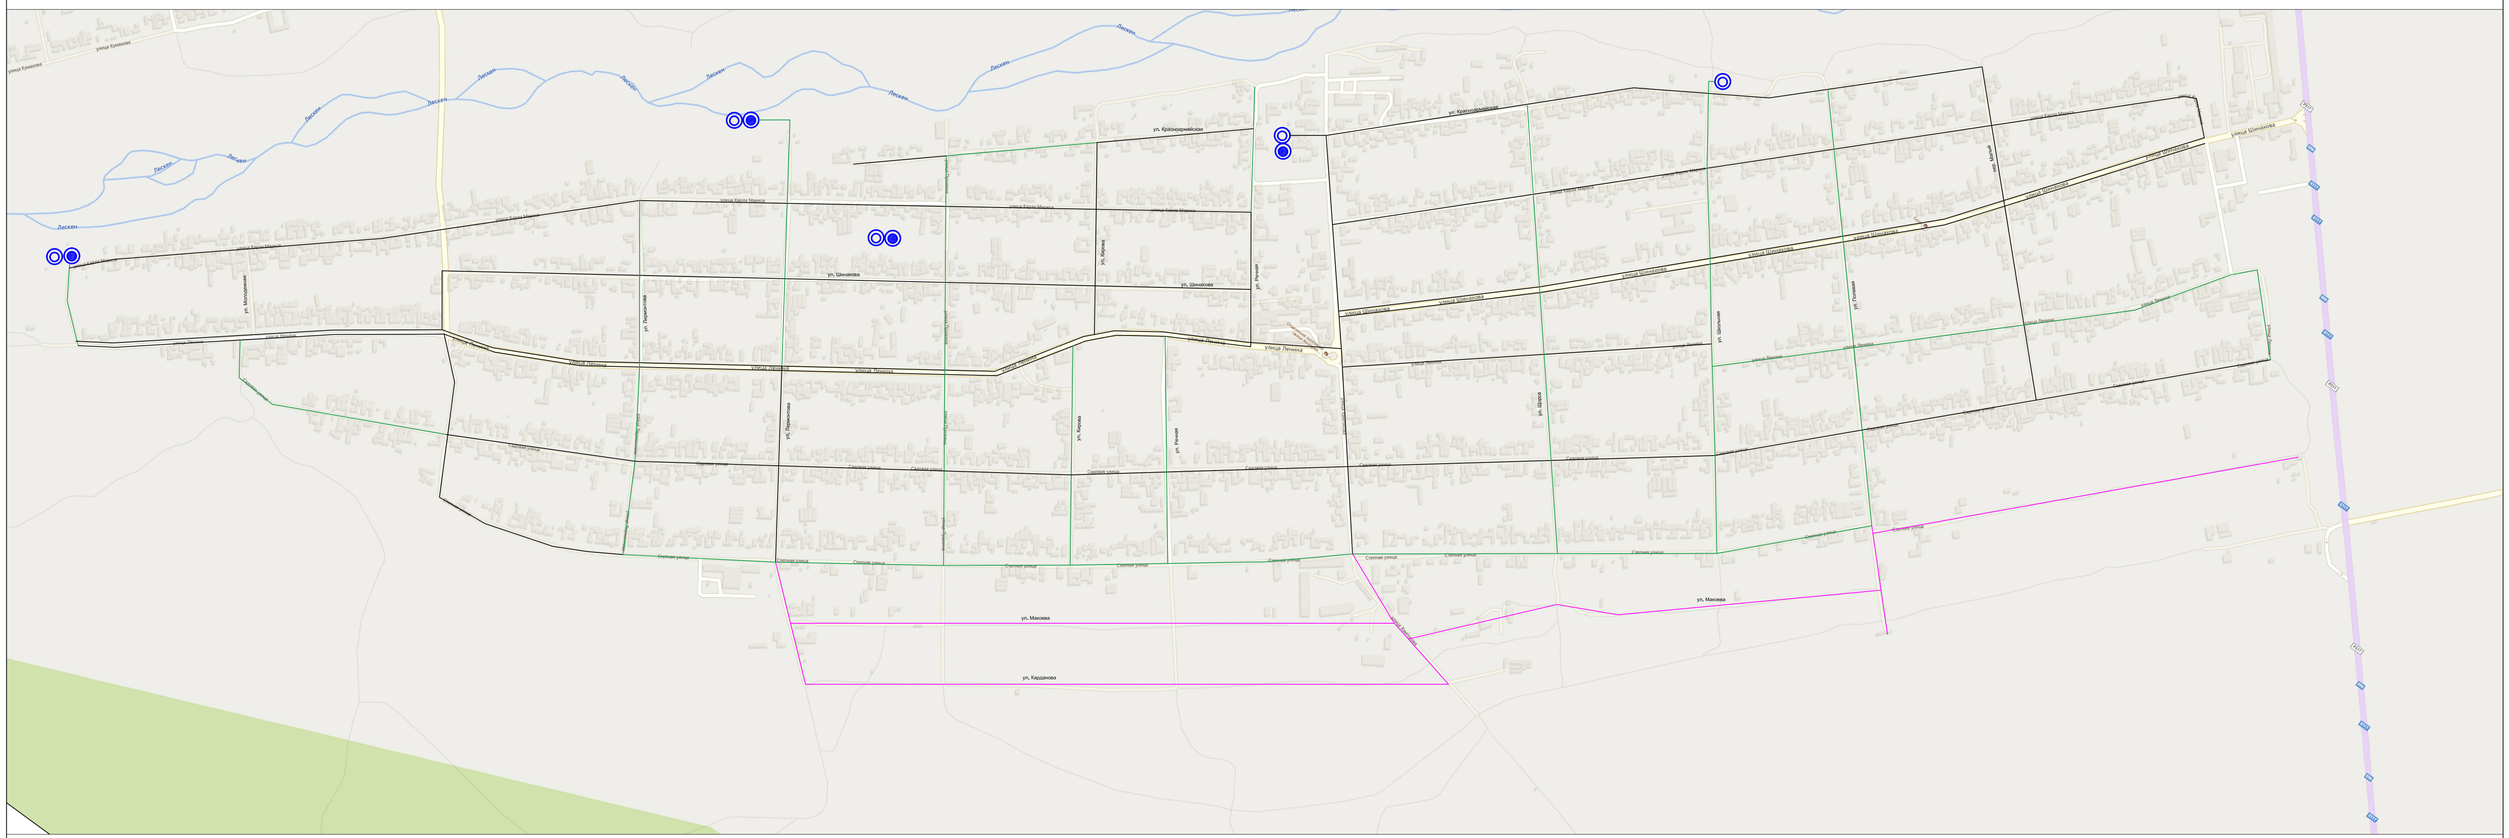

Условные обозначения:

- *Водонапорная башня*
- *Водозаборная скважина*
- *Колодец с ПГ*
- *Колодец*
- *Канализация проектир.*
- *водопровод ПЭ*
- *водопровод асбестоцем.*
- *Проектируемый водовод*

Согласовано

Взам.инв.№

Подпись и дата

Инв.№ подл.

Изм.	Кол.уч.	Лист	№ док.	Подп.	Дата	Схема водоснабжения и водоотведения с.п. Анзорей		
						Схема существующего водовода М1:5000	Стадия	Лист	Листов
						с.п. Анзорей	ИП Михайличева А. С.		